




CUVE DE RÉUTILISATION DE 96 LITRES MINIMUM



CUVE DE RÉUTILISATION DE 384 LITRES MINIMUM

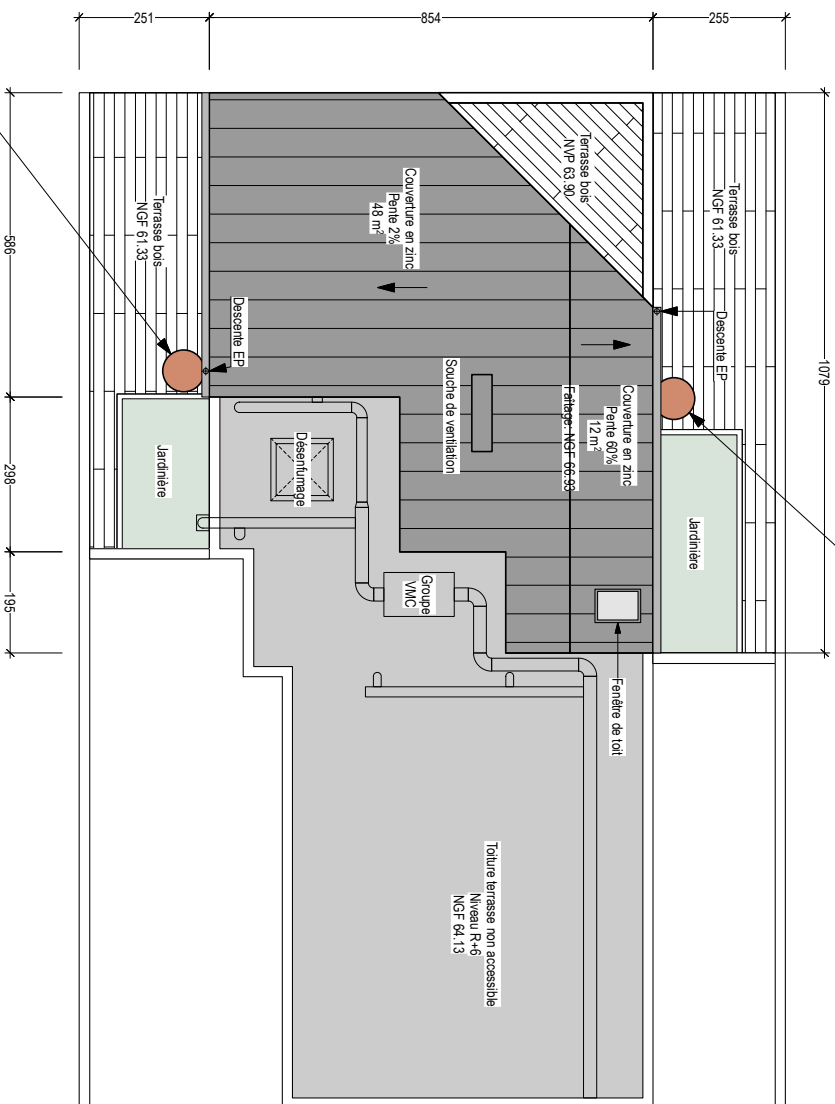

Maître d'Ouvrage: Monsieur Geoffrey DOUX		DEMANDE D'AUTORISATION DE REJET DES EP	
Programme: PROJET IMMOBILIER 14, rue Leriche à PARIS (75015)		PLAN DE LA TOITURE	
Février 2025		Echelle 1/100°	